



## Ausschnitt rechtswirksamer Flächennutzungsplan

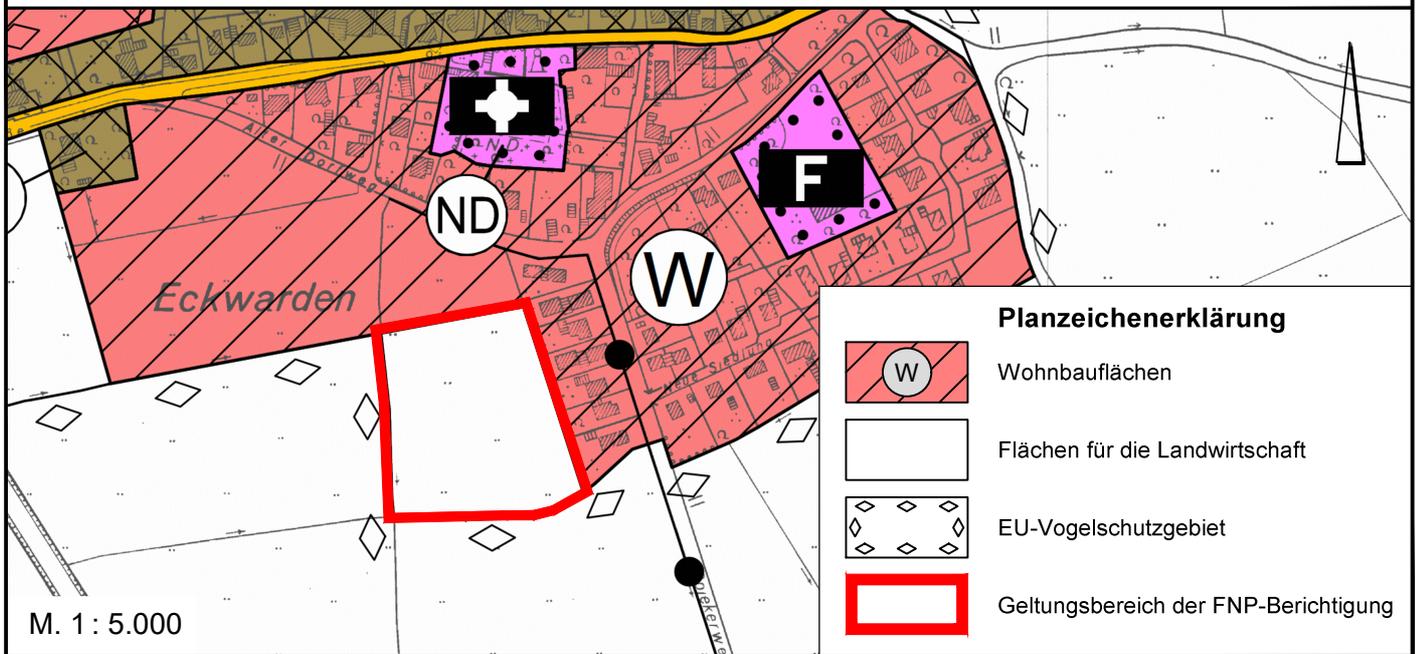

## 5. Berichtigung des Flächennutzungsplanes

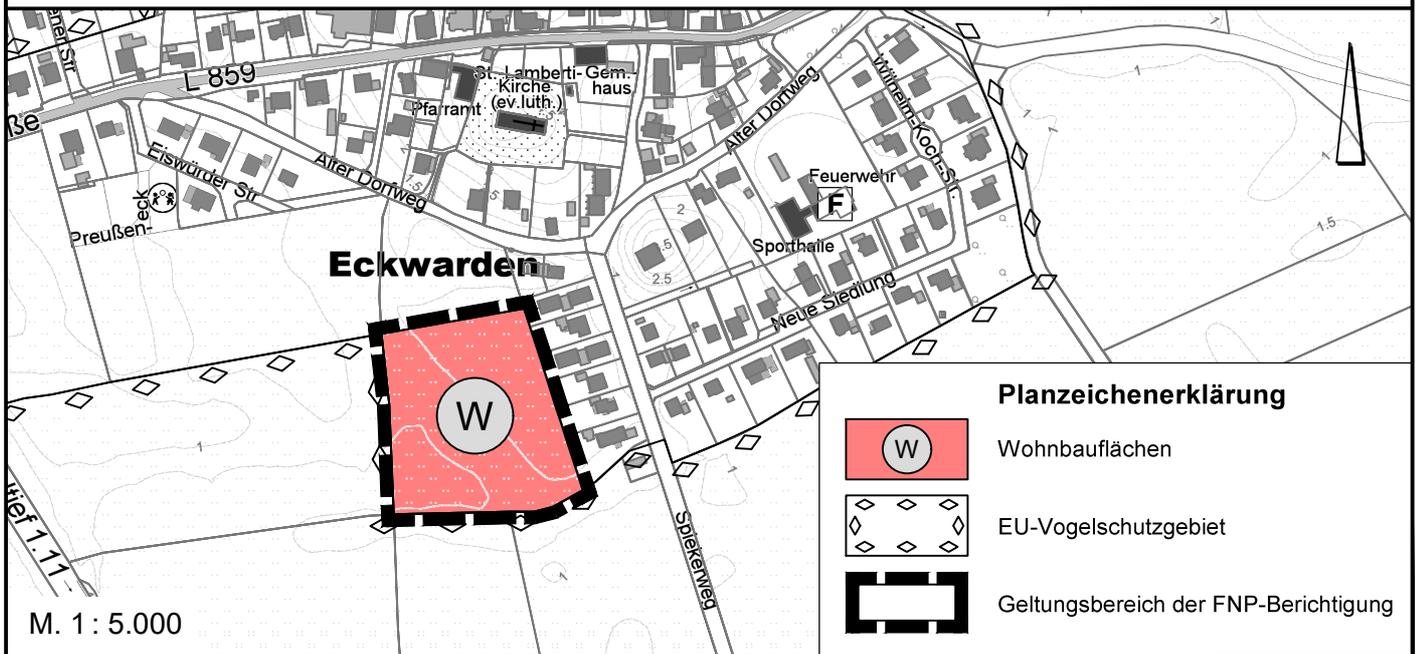

### 5. Berichtigung des Flächennutzungsplanes der Gemeinde Butjadingen (§ 13b BauGB)

Die Gemeinde Butjadingen hat im beschleunigten Verfahren gemäß § 13b BauGB den Bebauungsplan Nr. 174 "Eckwarden, Alter Dorfweg" für die Innenentwicklung aufgestellt. Der Satzungsbeschluss durch den Rat der Gemeinde Butjadingen wurde am 08.10.2020 gefasst.

Gemäß § 13b BauGB i.V.m. § 13a Abs. 2 Nr. 2 BauGB wird der Flächennutzungsplan der Gemeinde Butjadingen im Wege der Berichtigung angepasst.

Butjadingen, den 14.04.2023

L.S.

gez. Linneweber

-----  
Der Bürgermeister