



Ausschnitt rechtswirksamer Flächennutzungsplan

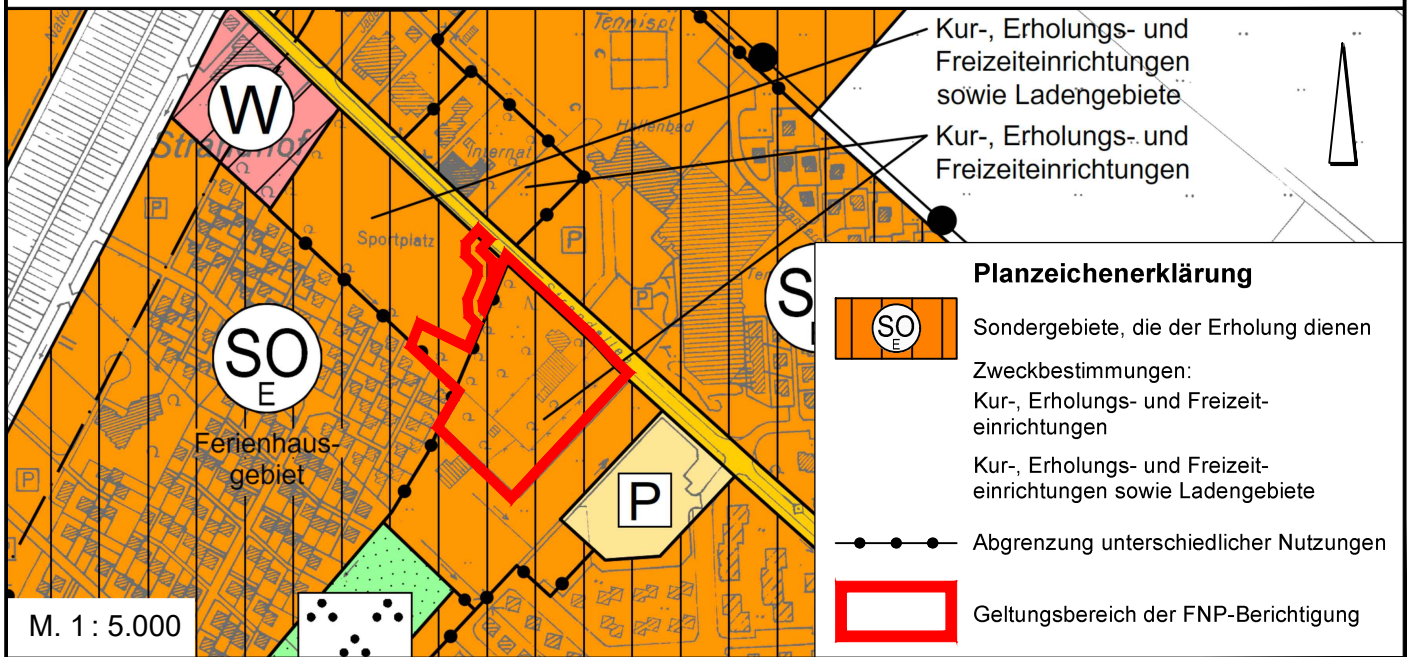

6. Berichtigung des Flächennutzungsplanes

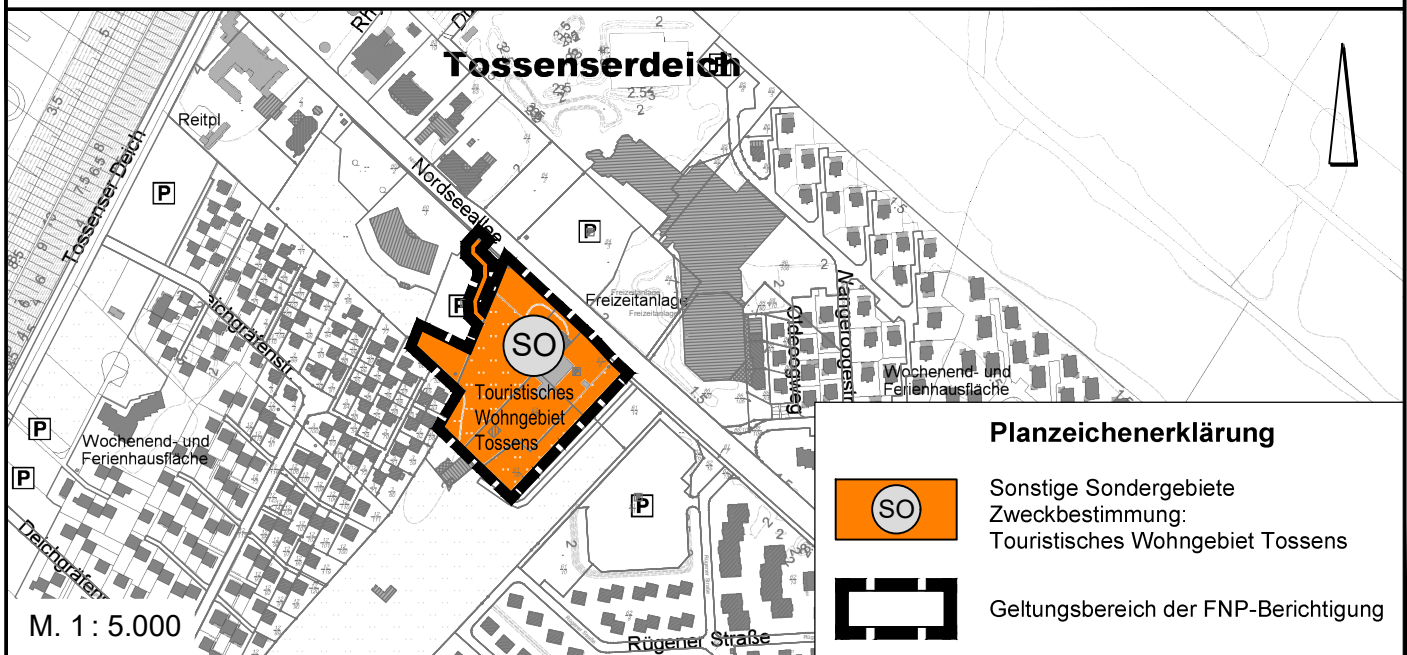

6. Berichtigung des Flächennutzungsplanes der Gemeinde Butjadingen (§ 13a BauGB)

Die Gemeinde Butjadingen hat im beschleunigten Verfahren gemäß § 13a BauGB den Bebauungsplan Nr. 189 "Tossens, Erweiterung Villa Küstenwind" für die Innenentwicklung aufgestellt. Der Satzungsbeschluss durch den Rat der Gemeinde Butjadingen wurde am 31.03.2022 gefasst.

Gemäß § 13a Abs. 2 Nr. 2 BauGB wird der Flächennutzungsplan der Gemeinde Butjadingen im Wege der Berichtigung angepasst.

Butjadingen, den 14.04.2023

L.S.

gez. Linneweber

Der Bürgermeister