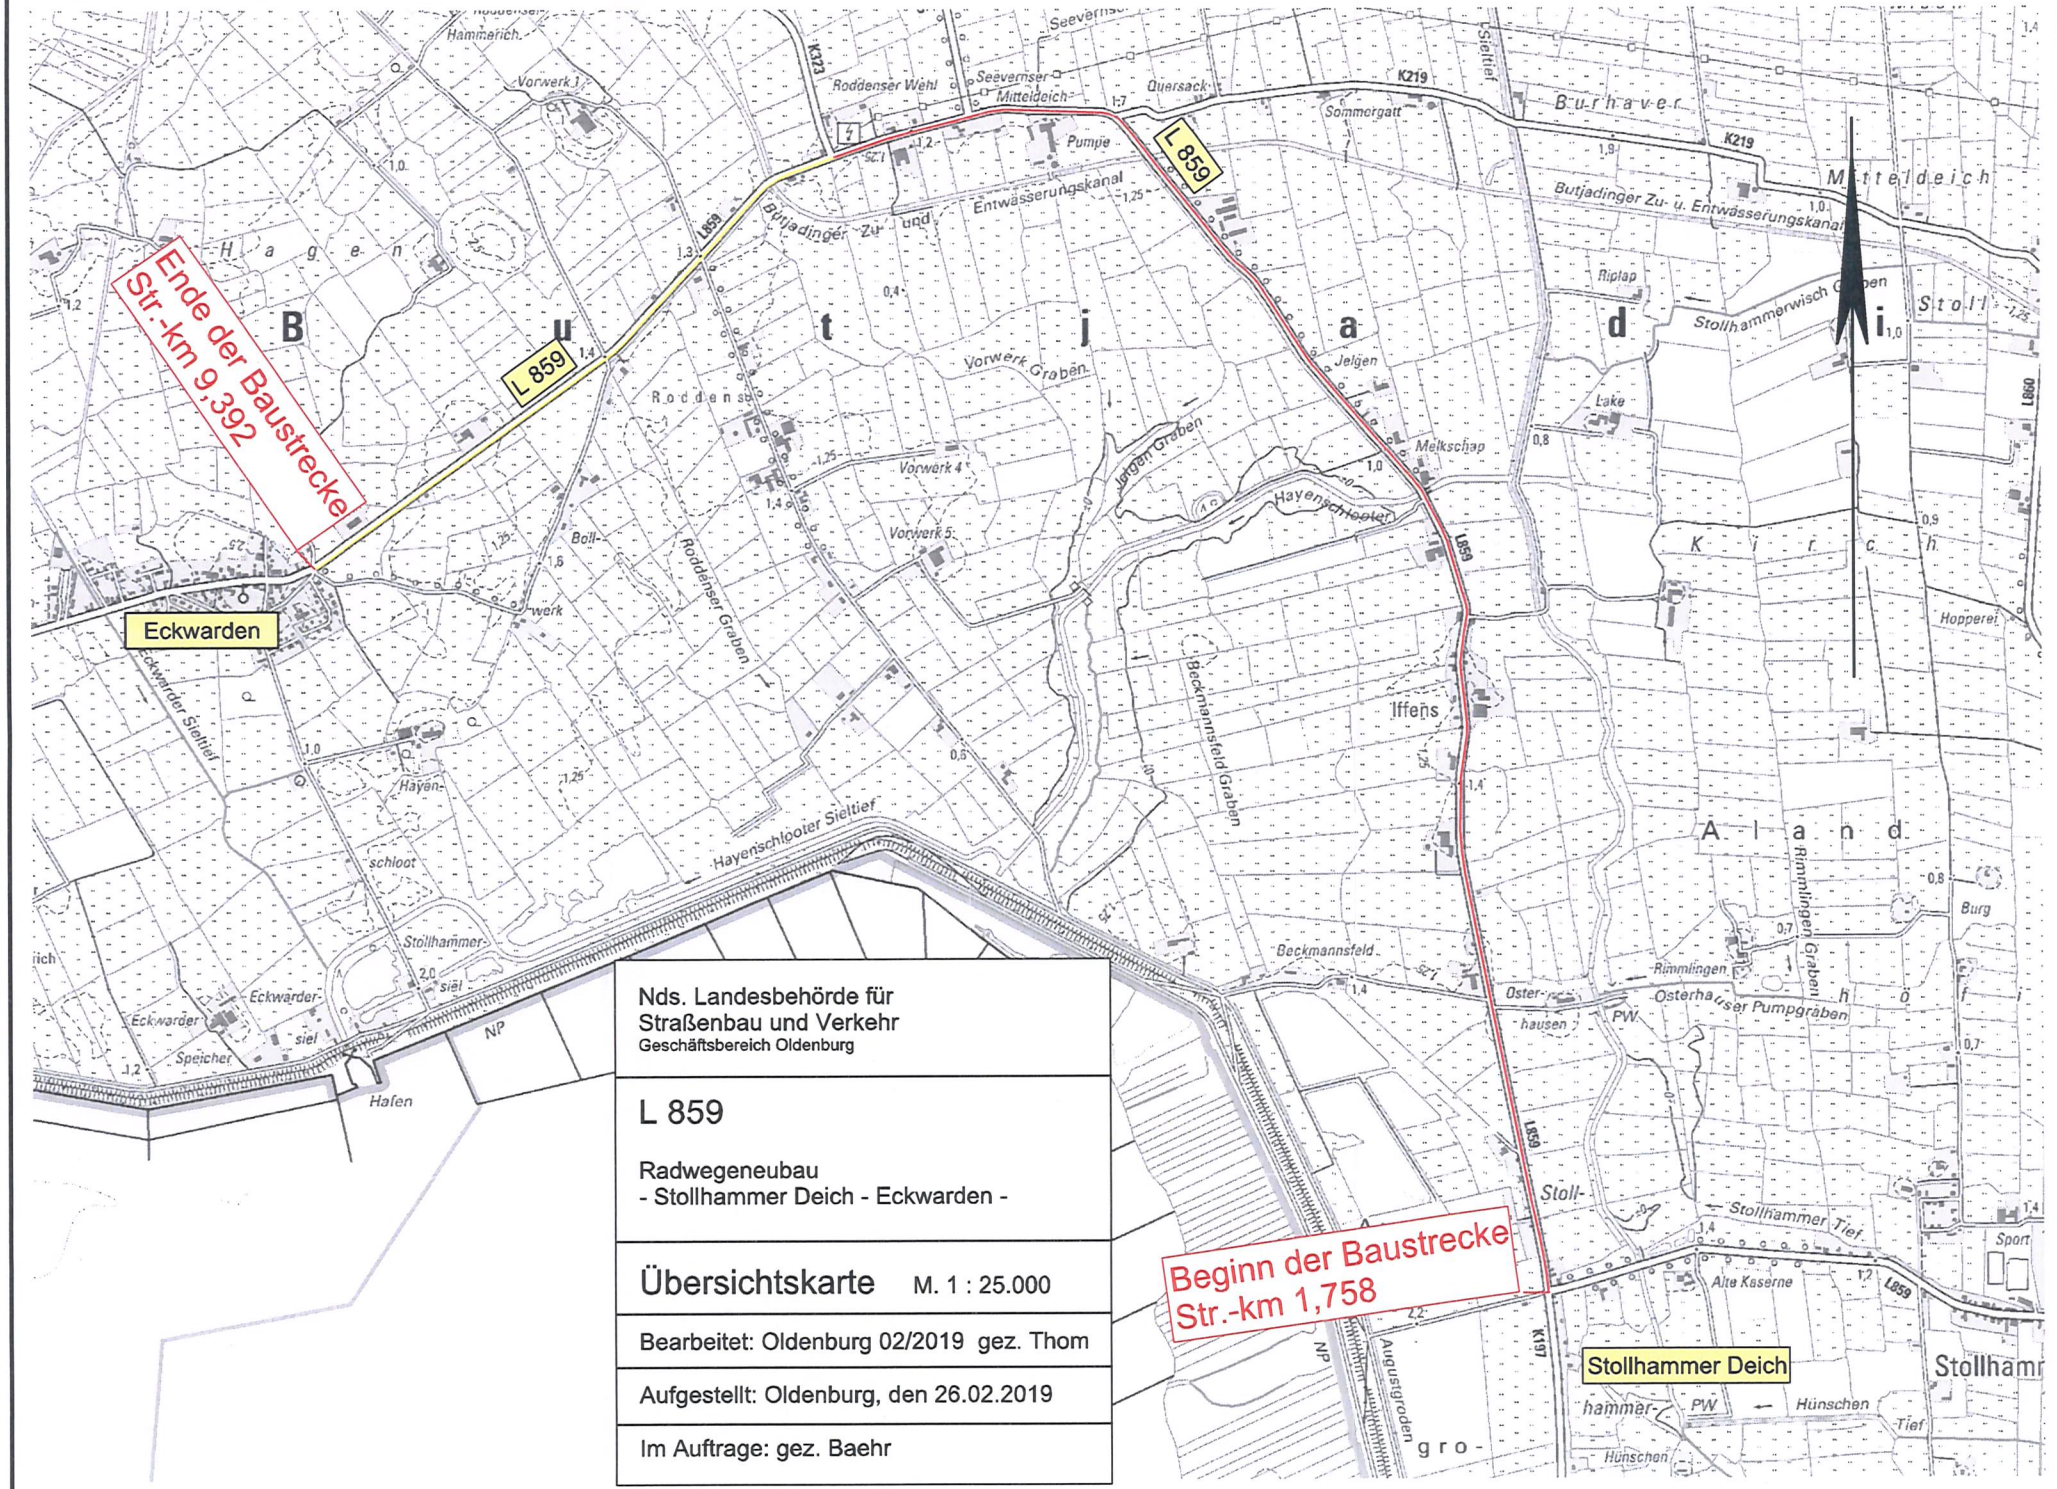
Ende der Baustrecke
Str.-km 9,392
Beginn der Baustrecke
Str.-km 1,758
L 859
K219
K323
Eckwarden
Stollhammer Deich
Butjadingen
Burhaver
Middeldeich
Ellenserdamm
Hagen
Roddens
Tjaden
Ilfens
Aland
Kirch
Stoll
Nds. Landesbehörde für Straßenbau und Verkehr
Geschäftsbereich Oldenburg
L 859
Radwegeneubau
- Stollhammer Deich - Eckwarden -
Übersichtskarte M. 1 : 25.000
Bearbeitet: Oldenburg 02/2019 gez. Thom
Aufgestellt: Oldenburg, den 26.02.2019
Im Auftrage: gez. Baehr