

PLANZEICHNUNG NR.3B

PLANZEICHENERKLÄRUNG

ART DER BAULICHEN NUTZUNG

DORFGEBIET



MASS DER BAULICHEN NUTZUNG

ZAHL DER ALLGESCHOSSE-ZWINGEND

II

ZAHL DER ALLGESCHOSSE-HÖCHSTGRENZE

II

GRUNDSTÜCKENZAHL

04 GRZ

GESCHOSSEFLÄCHENZAHL

08 6FZ

BAUWEISE

OFFENE BAUWEISE

o

GESCHLOSSENE BAUWEISE

o

BAUGRENZE

BAULINIE

VERKEHRSMITTELN

ÖFFENTLICHE PARKFLÄCHE

P

STRASSENBEGRENZUNGSLINE

GRENZE DES RÄUMLICHEN GELTUNGSBEREICHES

DER PLANÄNDERUNG

AUFZUHEBENDE GRENZE (VORSCHLAG)



NEUE GRENZE (VORSCHLAG)

AUFGESTELLT

GEMÄSS § 2 ZIFFER 1 DES BUNDESBAUGESETZES

VOM 23. JUNI 1960 (BGBl. TEIL I, S. 341)

BEREICH DER PLANZEICHNUNG NR. 3

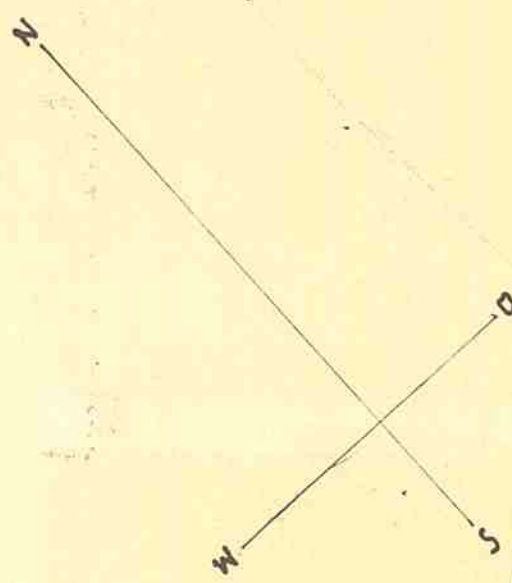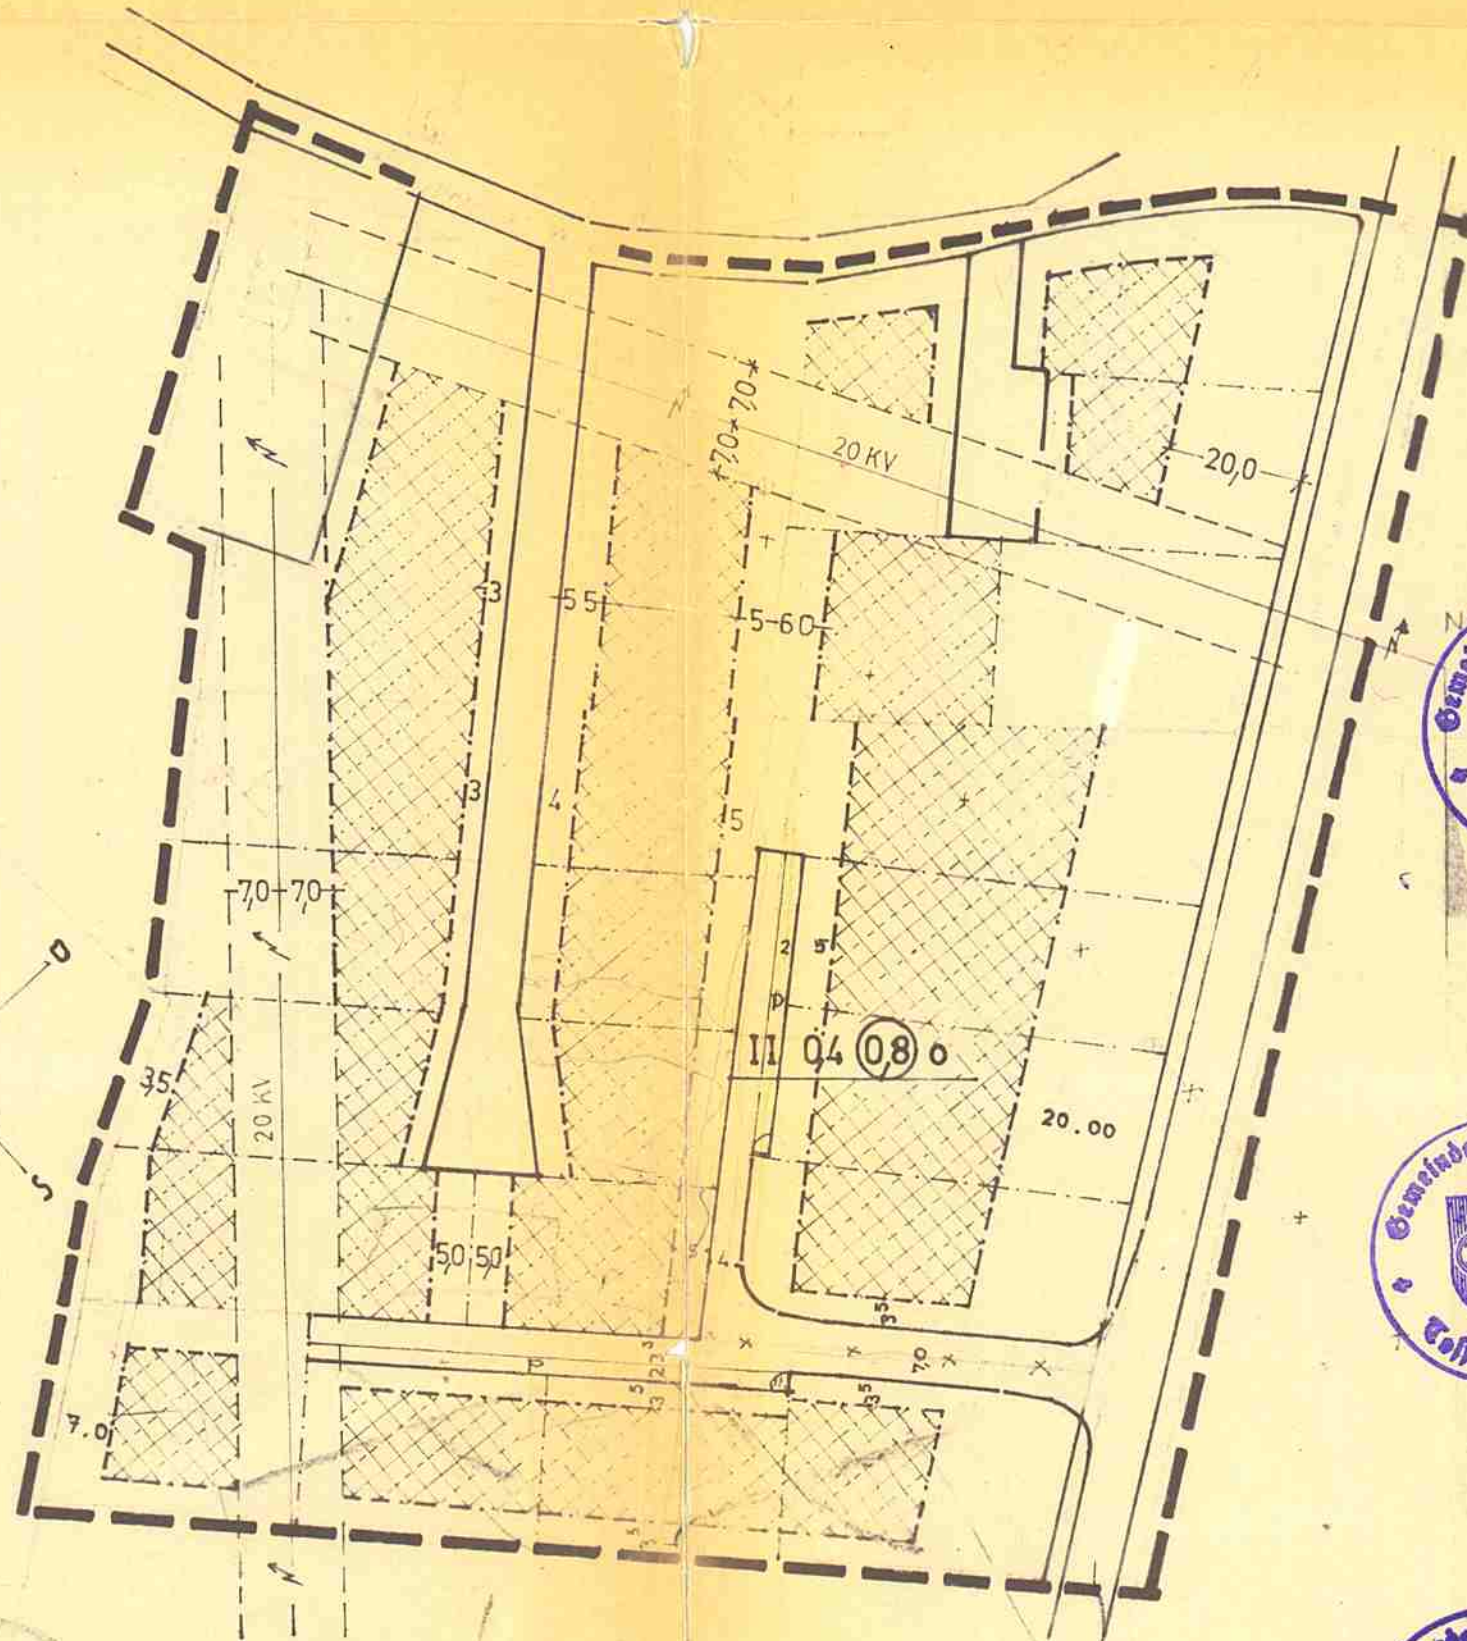

NORDSEE-BAD TOSSENS, DEN 31.8.1970
Gemeinde Langwarden
Messing
 GEMEINDEDIREKTOR

NORDSEE-BAD TOSSENS, DEN 29.4.1970
Gemeinde Langwarden
Willy BÜRGERMEISTER
Messing GEMEINDEDIREKTOR

BEKANNTGEMACHT
 AM 12. August 1970 DURCH *Übertragung am schwarzen Brett und in den Gatedörsten sowie Veröffentlichung in der Nordwest-Zeitung und Feuilleton Wesermündsch.*
 NORDSEE-BAD TOSSENS, DEN 31. August 1970
Messing
 GEMEINDEDIREKTOR

AUSGELEGT
 AM 31.8.1970 IM RATHAUS DER GEMEINDE LANGWARDEN

NORDSEE-BAD TOSSENS, DEN 31.8.1970

Messing
 GEMEINDEDIREKTOR