BEBAUUNGSPLAN
GEM. STOLLHAMM
M. 1 = 1000. FLUR 6. PARZ. 85/2, TEIL 248/43, 43 u. 288/42

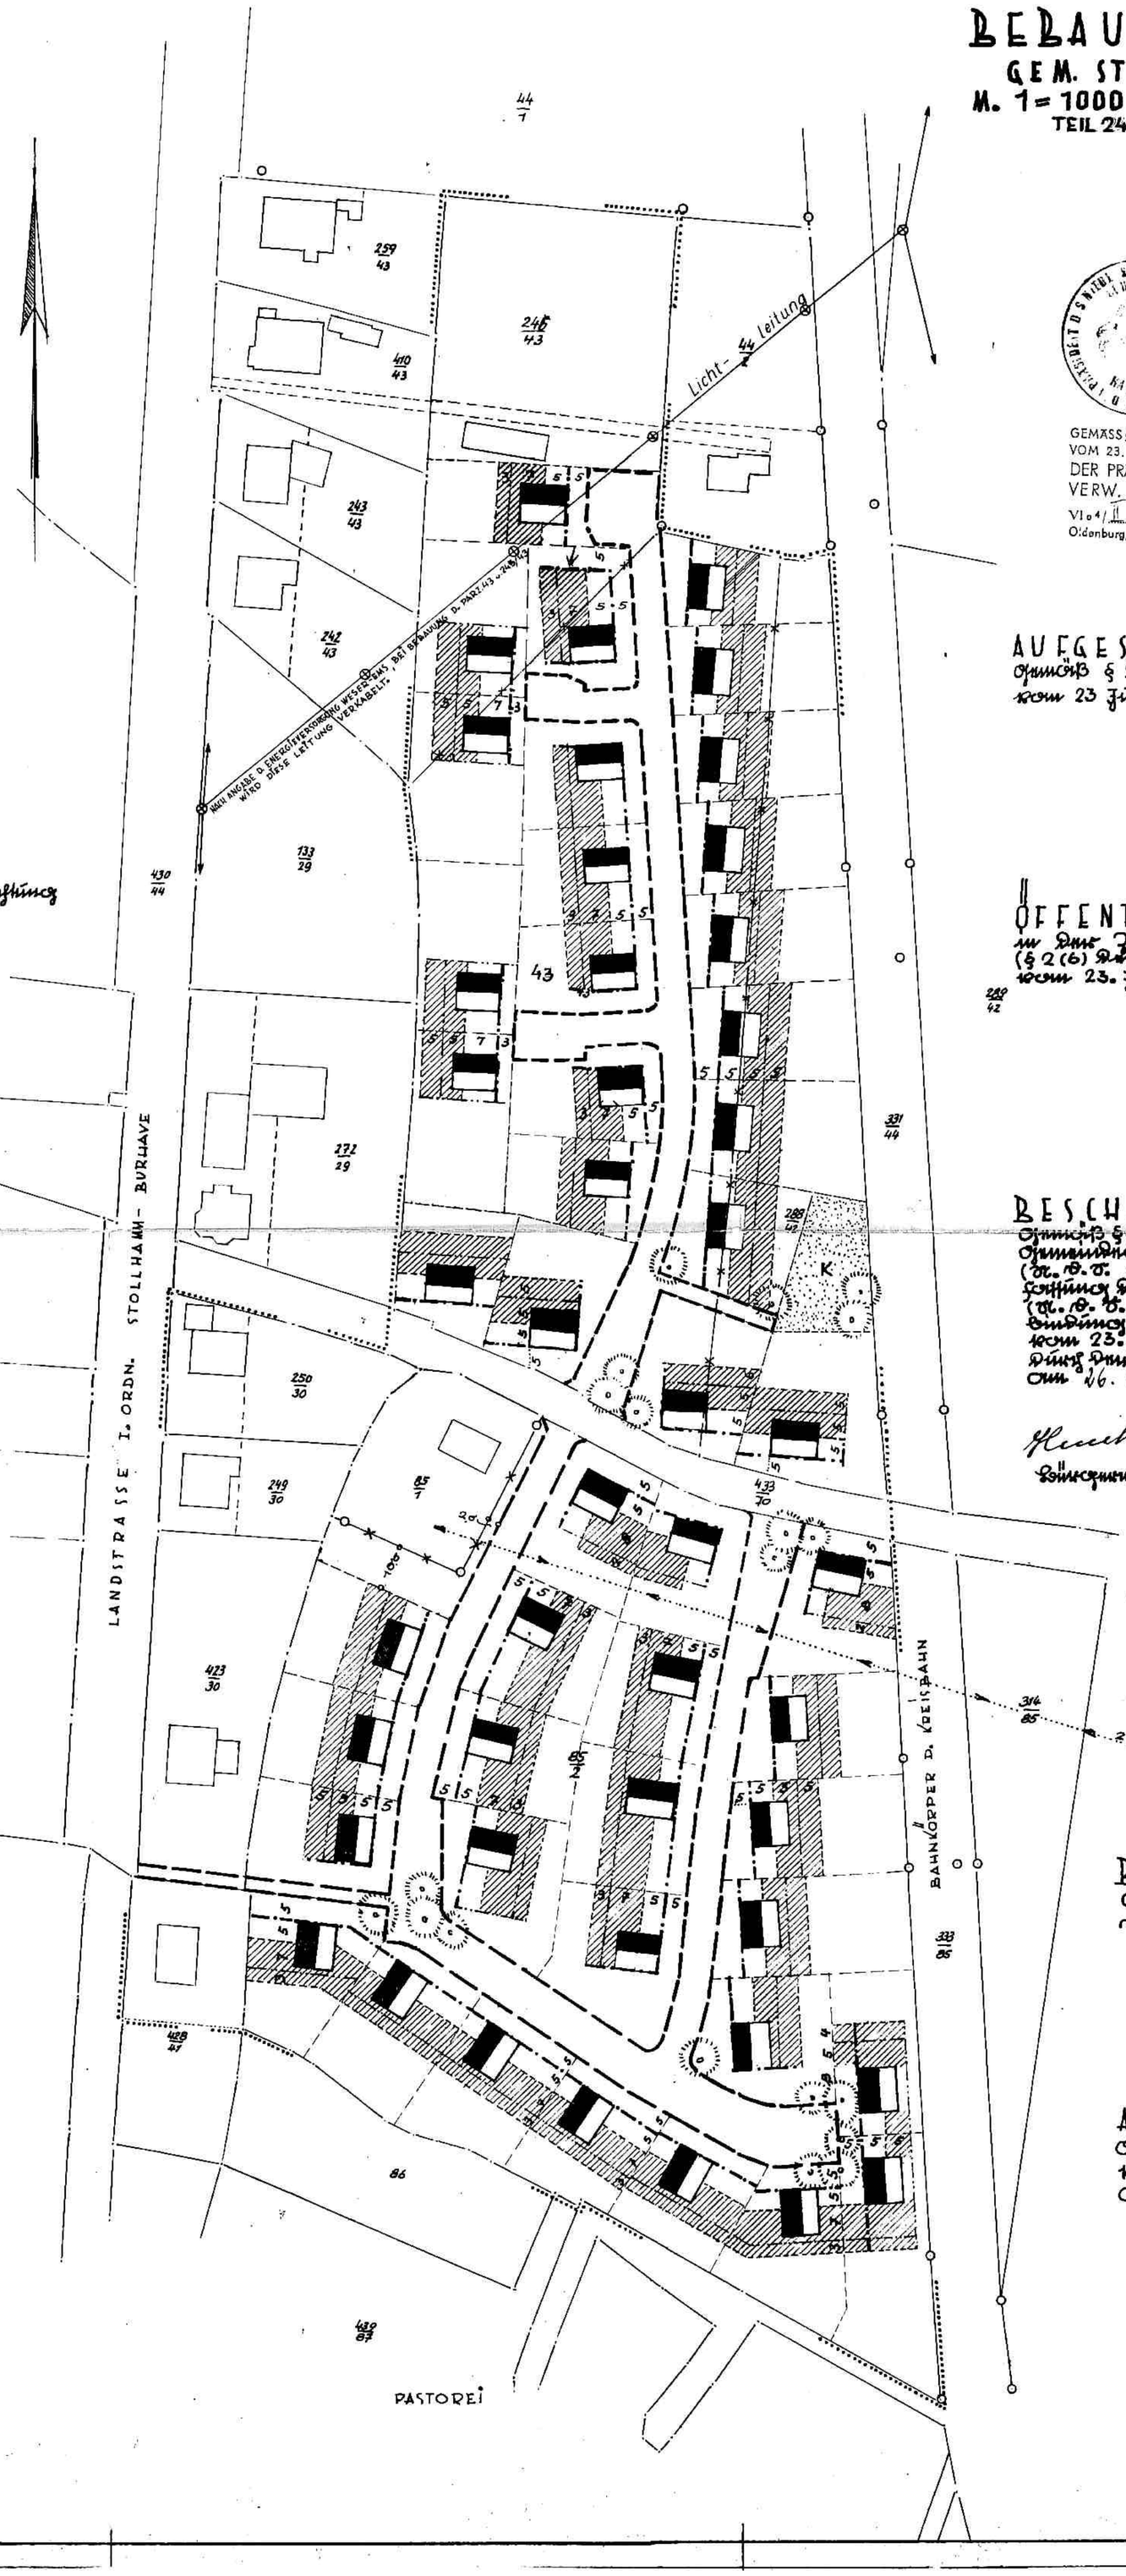

LEGENDE

- Grenze des Geltungsbereiches
- Baulinien (Anbindeg.)
- Begrenzungen
- Geschoßbegrenzungslinien
- Bes.-Grundstücksgrenzen
- Grpl. " "
- Aufgabenbereich
- Geplante Bebauung m. Einfriedigung
- Vorgesehene " Einfriedigungsplatz
- Grünflächen
- Bestimmung f. Nebengebäude
- Bes. Lichtleitung
- Grpl. "

Für die Planung von Straßen und Bauplätzen geeignet.

Brake, den 9.4.1962
Katasteramt

Beglaubigt:
Verwaltungsangestellte

GENEHMIGT
GEMÄSS § 11 DES BUNDESBAUGESETZES VOM 23. JUNI 1960 (BGBl. T. I. S. 341)
DER PRÄSIDENT D. NIEDERSÄCHS. VERW. BEZIRKS OLDENBURG
VI e 4/II 8394/62
Oldenburg, den 19. 12. 1962
Im Auftrage:
gez. Hensel

AUFGESTELLT
gemäß § 2 (1) des Bundesbaugesetzes vom 23 Juni 1960 (BGBl. T I. S 341)
v. Fuchsen
Gemeindedirektor

ÖFFENTLICH AUSGELEGT
in der Zeit vom 10. Mai bis 9. Juni 1962
(§ 2 (6) des Bundesbaugesetzes vom 23. Juni 1960 BGBl. T. I. S 341
Gemeindedirektor

BESCHLOSSEN
gemäß §§ 6 und 45 der Niedersächsischen Gemeindeordnung vom 4. März 1955 (N. S. G. G. Bl. S. I. S. 126) in der Fassung des Gesetzes vom 16. Juni 1960 (N. S. G. G. Bl. S. I S. 93) in Verbindung mit § 10 des Bundesbaugesetzes vom 23. Juni 1960 (B. G. Bl. T. I. S 341) durch den Rat der Gemeinde Stollhamm am 26. April 1962
Bürgermeister — Gemeindedirektor

GENEHMIGT
gemäß § 11 des Bundesbaugesetzes vom 23. Juni 1960 (B. G. Bl T. I. S 341) mit Verfügung vom
VI e 4/II , -VII-179/15E

BEKANNTGEMACHT
am Anfang 29.1.63
Gemeindedirektor

AUSGELEGT
am im Zimmer Nr. des Verwaltungsgebäudes der Gemeinde Stollhamm
Gemeindedirektor